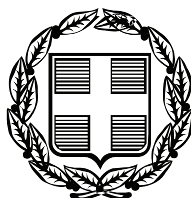


ΕΦΗΜΕΡΙΣ ΤΗΣ ΚΥΒΕΡΝΗΣΕΩΣ

ΤΗΣ ΕΛΛΗΝΙΚΗΣ ΔΗΜΟΚΡΑΤΙΑΣ

ΤΕΥΧΟΣ ΤΕΤΑΡΤΟ **Αρ. Φύλλου 752**

14 Σεπτεμβρίου 2006

ΠΕΡΙΕΧΟΜΕΝΑ

ΑΠΟΦΑΣΕΙΣ

ΑΠΟΦΑΣΕΙΣ

Αριθ. Οικ. 6592 (1)

Τροποποίηση του εγκεκριμένου τοπικού ρυμοτομικού σχεδίου στην εκτός σχεδίου περιοχή του δήμου Δ.Δ. Νικήτης Δ. Σιθωνίας Ν. Χαλκιδικής για τον καθορισμό χώρου αθλητικών εγκαταστάσεων (5200/23.10.2003 απόφαση Γενικού Γραμματέα Περιφέρειας Κεντρικής Μακεδονίας / ΦΕΚ 1280/Δ΄/28.11.2003), με συμπλήρωση χώρου για την ανέγερση κλειστού γυμναστηρίου.

Ο ΓΕΝΙΚΟΣ ΓΡΑΜΜΑΤΕΑΣ ΠΕΡΙΦΕΡΕΙΑΣ
ΚΕΝΤΡΙΚΗΣ ΜΑΚΕΔΟΝΙΑΣ

Έχοντας υπόψη:

1) Τις διατάξεις του άρθρου 114 του από 14.7.1999 π.δ/τος «Κώδικας βασικής πολεοδομικής νομοθεσίας» (ΦΕΚ 580Δ΄ 99).

2) Τις διατάξεις του άρθρου 90 του «Κώδικα για την Κυβέρνηση και τα Κυβερνητικά Όργανα» όπως κωδικοποιήθηκε με το αρ. πρώτο του π.δ. 63/2005.

3) Τις διατάξεις του ν. 3044/2002 «Μεταφορά Συντελεστή Δόμησης και ρυθμίσεις άλλων θεμάτων αρμοδιότητας Υπουργείου Περιβάλλοντος, Χωροταξίας και Δημοσίων Έργων» και ειδικότερα του άρθρου 10 παρ. 2.δ.

4) Το υπ'αριθμ. 2352/29.3.2006 και 2567/8.7.2004 έγγραφο Δήμου Σιθωνίας.

5) Την 11/2004 απόφαση του Δημοτικού Συμβουλίου Δήμου Σιθωνίας.

6) Το υπ' αριθμ. 931/23.4.2003 του Δασαρχείου Κασσάνδρας.

7) Το υπ' αριθμ. 5762/24.12.2004 της 10 Εφορεία Βυζαντινών Αρχαιοτήτων.

8) Την υπ' αριθμ. 95/18.5.2006 πράξη με θετική γνωμοδότηση του Περιφερειακού ΣΧΟΠ Κ. Μακεδονίας (Συνεδρ. 6η /18.5.2006).

9) Το γεγονός ότι από τις κανονιστικές διατάξεις αυτής της απόφασης δεν προκαλείται δαπάνη σε βάρος του κρατικού προϋπολογισμού και αυτού του οικείου ΟΤΑ., αποφασίζουμε:

Εγκρίνεται η τροποποίηση του εγκεκριμένου τοπικού ρυμοτομικού σχεδίου στην εκτός σχεδίου περιοχή του δήμου Δ.Δ. Νικήτης Δ. Σιθωνίας Ν. Χαλκιδικής για τον καθορισμό χώρου αθλητικών εγκαταστάσεων (5200/23.10.2003 απόφαση Γενικού Γραμματέα Περιφέρειας Κεντρικής Μακεδονίας (ΦΕΚ 1280Δ/28.11.2003), με συμπλήρωση χώρου για την ανέγερση κλειστού γυμναστηρίου». Και ειδικότερα

1. Η διάνοιξη οδού πλάτους 5μ. στο βόρειο όριο αυτού.

2. Ο χαρακτηρισμός της έκτασης εμβαδού 42.152,92 τ.μ. ως χώρου γηπέδου Ποδοσφαίρου και Ανοικτού Θεάτρου, όπως φαίνεται στο συνημμένο με κλίμακα 1:500 τοπογραφικό διάγραμμα που συνοδεύει με στοιχεία Α1, Α2, Α3, Α4, Α5, Α6, Α7, Α8, Α9, Α10, Α21, Α22, Α23, Α24, Α25, Α26, Α27, Α28, Α29, Α30, Α31, Α32, Α33, Α34, Α35, Α36, Α37, Α38, Α39, Α40, Α41, Α42, Α43, Α44, Α45, Α46, Α47, Α48, Α49, Α50, Α51, Α52, Α53, Α54.

3. Ο ορισμό των παρακάτω όρων δόμησης:


- Ποσοστό κάλυψης 30%
- Συντελεστής δόμησης 0,09
- Μέγιστο ύψος 5 μ.
- Αποστάσεις από τα όρια για τα νέα κτίρια 5 μ.


Η ισχύς της απόφασης αρχίζει από την δημοσίευσή της στην Εφημερίδα της Κυβερνήσεως.

Η απόφαση αυτή και το διάγραμμα που τη συνοδεύει να δημοσιευθούν στην Εφημερίδα της Κυβερνήσεως.

Θεσσαλονίκη, 27 Ιουνίου 2006

Ο Γενικός Γραμματέας Περιφέρειας
ΓΕΩΡΓΙΟΣ ΤΣΙΟΤΡΑΣ

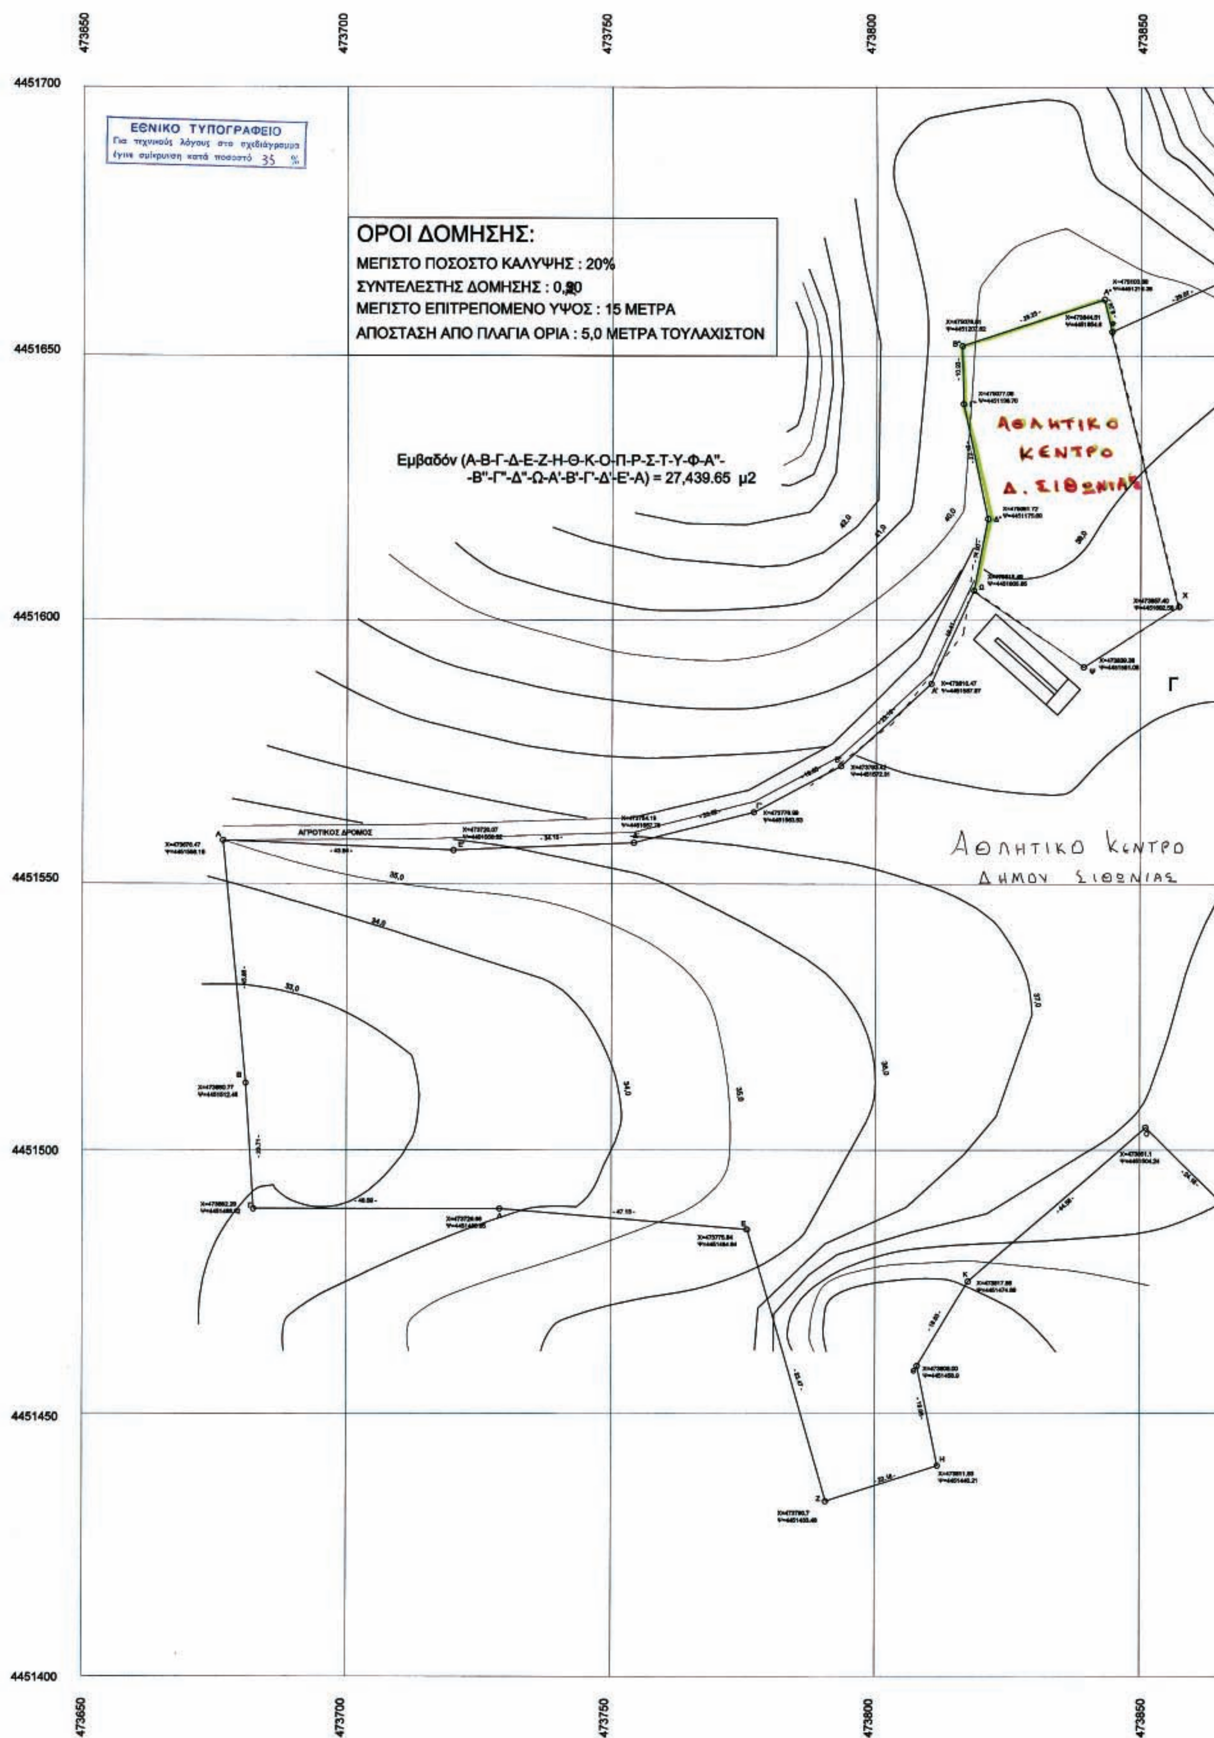
ΕΘΝΙΚΟ ΤΥΠΟΓΡΑΦΕΙΟ
Για τεχνικούς λόγους στο σχεδιάγραμμα έγινε σμίκρυνση κατά ποσοστό 35 %
ΟΡΟΙ ΔΟΜΗΣΗΣ:
ΜΕΓΙΣΤΟ ΠΟΣΟΣΤΟ ΚΑΛΥΨΗΣ : 20%
ΣΥΝΤΕΛΕΣΤΗΣ ΔΟΜΗΣΗΣ : 0,80
ΜΕΓΙΣΤΟ ΕΠΙΤΡΕΠΟΜΕΝΟ ΥΨΟΣ : 15 ΜΕΤΡΑ
ΑΠΟΣΤΑΣΗ ΑΠΟ ΠΛΑΓΙΑ ΟΡΙΑ : 5,0 ΜΕΤΡΑ ΤΟΥΛΑΧΙΣΤΟΝ
Εμβαδόν (Α-Β-Γ-Δ-Ε-Ζ-Η-Θ-Κ-Ο-Π-Ρ-Σ-Τ-Υ-Φ-Α''-
-Β''-Γ''-Δ''-Ω-Α'-Β'-Γ'-Δ'-Ε'-Α) = 27,439.65 μ2
ΑΘΛΗΤΙΚΟ ΚΕΝΤΡΟ Δ. ΣΙΘΩΝΙΑΣ
ΑΓΡΟΤΙΚΟΣ ΔΡΟΜΟΣ
ΑΘΛΗΤΙΚΟ ΚΕΝΤΡΟ ΔΗΜΟΥ ΣΙΘΩΝΙΑΣ
Γ
473650
473700
473750
473800
473850
4451700
4451650
4451600
4451550
4451500
4451450
4451400

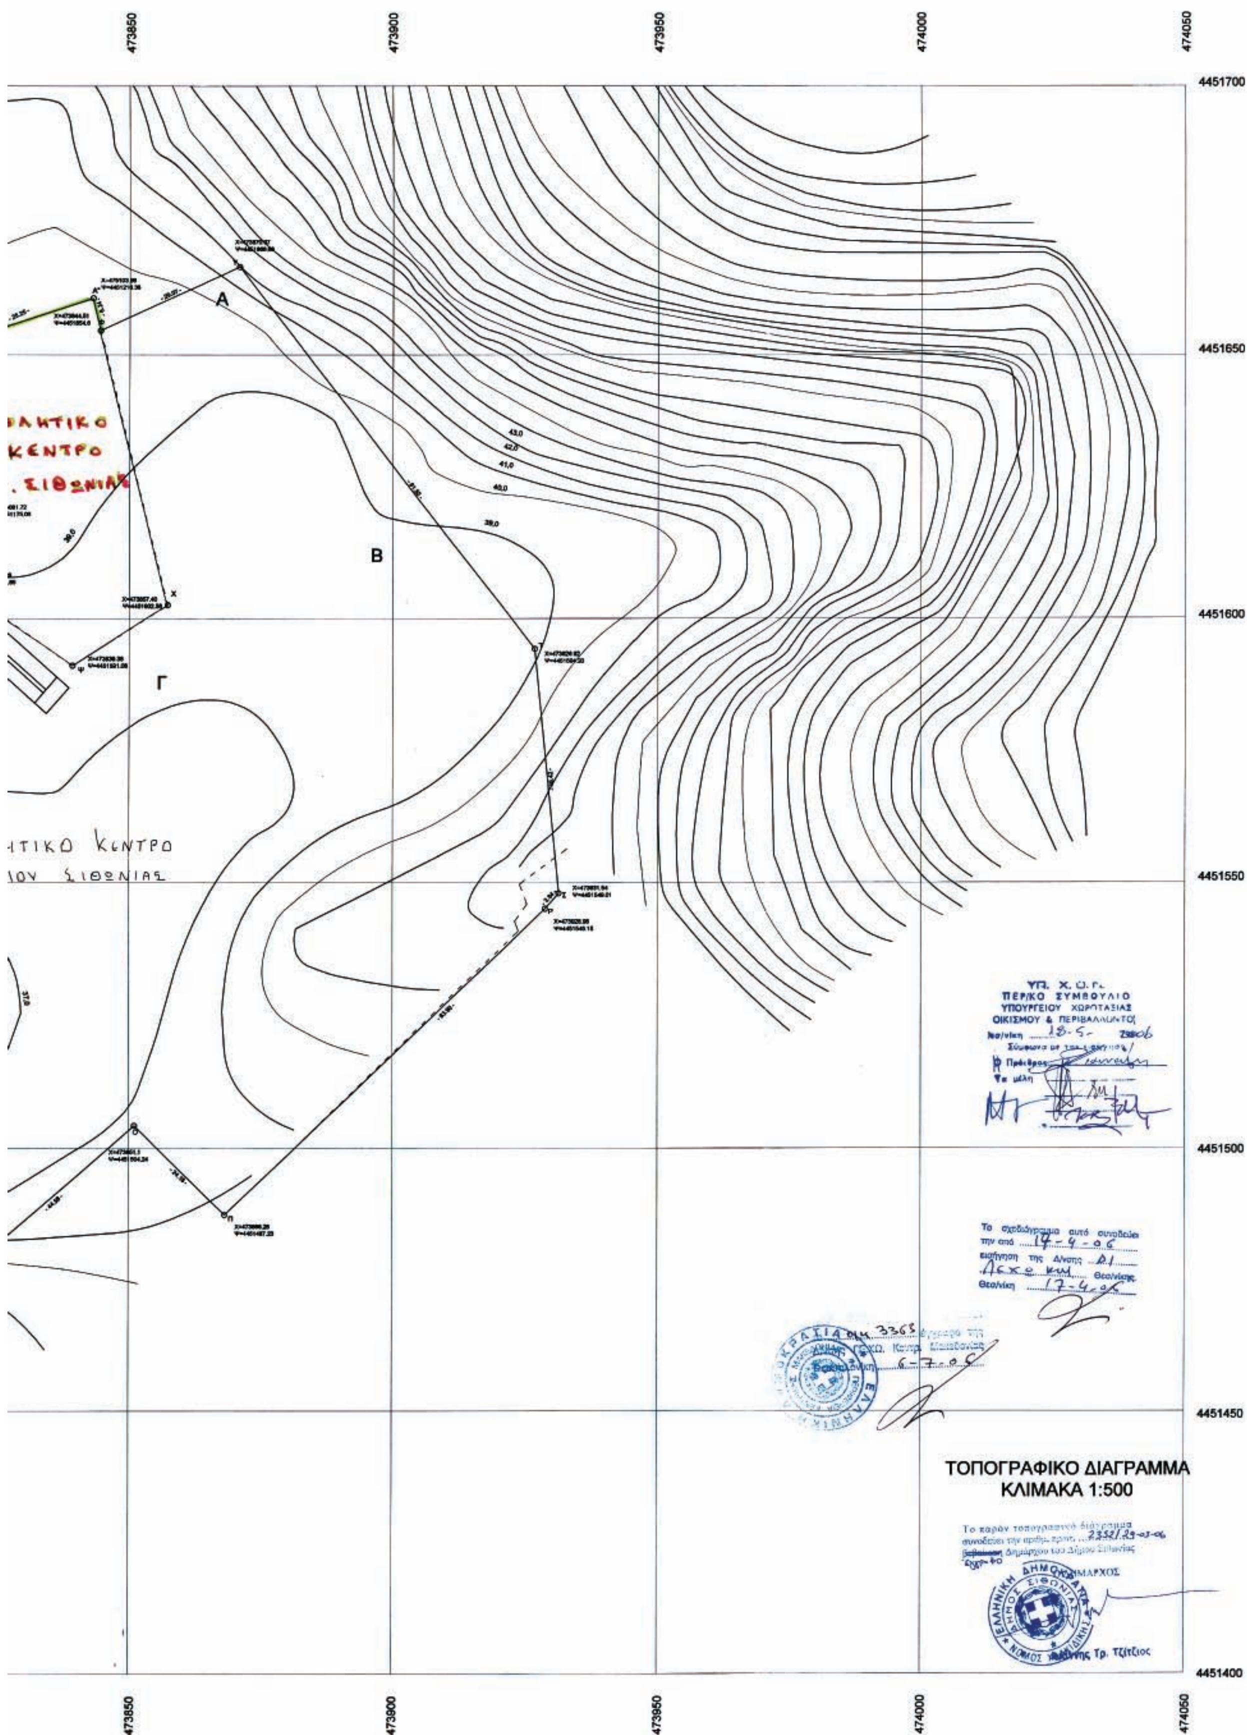
473850
473900
473950
474000
474050
4451700
4451650
4451600
4451550
4451500
4451450
4451400
Α
Β
Γ
43,0
42,0
41,0
40,0
39,0
ΥΠ. Χ. Ο. Π.
ΠΕΡ/ΚΟ ΣΥΜΒΟΥΛΙΟ
ΥΠΟΥΡΓΕΙΟΥ ΧΩΡΟΤΑΞΙΑΣ
ΟΙΚΙΣΜΟΥ & ΠΕΡΙΒΑΛΛΟΝΤΟΣ
Θεσ/νίκη 18-5-2006
Το σχεδιάγραμμα αυτό συνοδεύει
την από 14-4-06
ΤΟΠΟΓΡΑΦΙΚΟ ΔΙΑΓΡΑΜΜΑ
ΚΛΙΜΑΚΑ 1:500
Το παρόν τοπογραφικό διάγραμμα
συνοδεύει την αριθμ. πρωτ. 2352/29-03-06
δημάρχου του Δήμου Σιθωνίας
Ο ΔΗΜΑΡΧΟΣ
ΕΛΛΗΝΙΚΗ ΔΗΜΟΚΡΑΤΙΑ
ΔΗΜΟΣ ΣΙΘΩΝΙΑΣ
Τρ. Τζίτζιος

Αριθμ. 2184 (2)

Τροποποίηση του εγκεκριμένου ρυμοτομικού σχεδίου πόλεως Οιχαλίας, με αναδιάταξη των κοινοχρήστων χώρων, στα Ο.Τ. Γ104, Γ105, Γ110, Γ108 και Γ109.

Ο ΝΟΜΑΡΧΗΣ ΤΡΙΚΑΛΩΝ

Έχοντας υπόψη:

1. Τις διατάξεις των άρθρων 3 και 70 του ν.δ/τος της 17.7.23. (ΦΕΚ228Α) «περί σχεδόν πόλεων κ.λπ.», όπως τροποποιήθηκαν και συμπληρώθηκαν μεταγενέστερα.

2. Τις διατάξεις του άρθρου 29 του ν. 2831/2000 (Φ.Ε.Κ. 140/Α΄) «περί τροποποίησης του Γενικού Οικοδομικού Κανονισμού (ν. 1577/1985) και άλλων διατάξεων» όπως αντικαταστάθηκε με το άρθρο 10 του ν. 3044/2002 (Φ.Ε.Κ. 197/Α΄) «περί Μεταφοράς Συντελεστή Δόμησης και ρυθμίσεις άλλων θεμάτων..».

3. Τις διατάξεις του ν. 3200/1955 «περί διοικητικής αποκεντρώσεως» όπως τροποποιήθηκαν και συμπληρώθηκαν με το ν. δ/γμα 732/70.

4. Τις διατάξεις του ν. 2218/1994 (ΦΕΚ 90/Α΄/13.6.1994) «Ίδρυση Νομαρχιακής Αυτοδιοίκησης τροποποίηση διατάξεων για την πρωτοβάθμια αυτοδιοίκηση και την περιφέρεια και άλλες διατάξεις» όπως συμπληρώθηκε με τις διατάξεις του ν. 2240/1994 (ΦΕΚ 153 Α΄/16.9.1994).

5. Την υπ' αριθμ. 5005/30.11.2004 απόφαση της Γ.Γ. Θεσσαλίας (ΦΕΚ 1268/Δ/31.12.2004) Έγκριση Π.Μ επέκταση Δ.Δ Οιχαλίας.

6. Το υπ' αριθμ. 2056/14.4.2006 έγγραφο του Δήμου Οιχαλίας

7. Την υπ'αριθμ. 1508/17.5.2006 θετική εισήγηση της Δ/νσης Πολ/μίας και Περ/ντος προς το ΣΧΟΠ Ν. Τρικάλων.

8. Την υπ' αριθμ. 3η/πρ. 6ο/18.5.2006 θετική γνωμοδότηση του ΣΧΟΠ.

Και επειδή:

- Όπως αναφέρεται στην Τεχνική αιτιολογική Έκθεση του Δήμου Οιχαλίας, στα Ο.Τ. 108 και 109 του εγκεκριμένου σχεδίου υπάρχει ήδη διαμορφωμένο ένα ιδιαίτερης ομορφιάς φυσικό πάρκο με πλατάνια που χρησιμοποιείται ως χώρος Αθλοπαιδιών στον οποίο έγιναν και δενδροφυτεύσεις τα τελευταία χρόνια και για την διατήρηση του απαιτείται αναδιάταξη των κοινοχρήστων χώρων και ορισμένων Ο.Τ.

- Με την προτεινόμενη αναδιάταξη των κοινοχρήστων χώρων δεν αλλάζει το ισοζύγιο από την αρχική εγκεκριμένη πολεοδομική μελέτη, αποφασίζουμε:

Εγκρίνεται η τροποποίηση του εγκεκριμένου σχεδίου του Οικισμού Οιχαλίας στα Ο.Τ. Γ104, Γ105, Γ110, Γ108 και Γ109, με αναδιάταξη των κοινοχρήστων χώρων, όπως φαίνεται στο συνημμένο σχεδιάγραμμα σε κλίμακα 1: 1.000, το οποίο αποτελεί αναπόσπαστο μέρος της παρούσας.

Από τις διατάξεις της απόφασης αυτής, δεν προκαλείται δαπάνη σε βάρος του προϋπολογισμού του Δήμου Οιχαλίας.

Η απόφαση αυτή να δημοσιευθεί στην Εφημερίδα της Κυβερνήσεως.

Τρίκαλα, 29 Ιουνίου 2006

Ο Νομάρχης κ.α.α.
Ο Αντινομάρχης
ΧΡΗΣΤΟΣ ΒΟΥΤΣΕΛΑΣ


3256-43860/1
ΕΘΝΙΚΟ ΤΥΠΟΓΡΑΦΕΙΟ
ΝΕΟΧΩΡΙΤΗΣ ΠΟΤΑΜΟΣ
13Δ
12Δ
11Δ
10Δ
Γ1
Γ110
Γ1ε
Γ16ε
Κ.Χ
I
(1)
II
(2)
III
(3)
IV
(4)
ΕΓΚΕΚΡΙΜΕΝΟ ΣΧΕΔΙΟ
ΔΙΑΝΟΜΗ 1927
ΠΟΛ. ΕΝΟΤΗΤΑ I
Γ109Α
Κ.Χ
Γ109
Κ.Χ
Γ109Β
Χ.ΣΤΑΘΜ.
Γ108
Γ15ε
Κ.Χ
ΠΕΖΟΔΡΟΜΟΣ
ΟΡΙΟΓΡΑΜΜΗ ΠΟΤΑΜΟΥ
ΝΟΜΟΣ
ΤΡΙΚΑΛΩΝ (22)
ΔΗΜΟΣ
ΟΙΧΑΛΙΑΣ
ΔΙΑΓΡΑΜΜΑ ΣΥΝΔΕΣΗΣ ΦΥΛΛΩΝ
3248-43866/1
3256-43866/1
3264-43866/1
3248-43860/1
3256-43860/1
3264-43860/1
3248-43854/1
3256-43854/1
3264-43854/1

XX
XXI
XXIV
VI
(6)
V
(5)
XXIX
IX
(9)
X
(10)
ΕΝΟΤΗΤΑ I

ΝΟΜΑΡΧΙΑΚΗ ΑΥΤΟΔΙΟΙΚΗΣΗ ΤΡΙΚΑΛΩΝ
ΔΙΕΥΘΥΝΣΗ ΠΟΛΕΟΔΟΜΙΑΣ ΚΑΙ ΠΕΡΙΒΑΛΛΟΝΤΟΣ

ΥΠΟΜΝΗΜΑ

ΠΡΟΤΕΙΝΟΜΕΝΗ ΡΥΜΟΤΟΜΙΚΗ ΓΡΑΜΜΗ (ΠΡΑΣΙΝΗ)
ΠΡΟΤΕΙΝΟΜΕΝΗ ΟΙΚΟΔΟΜΙΚΗ ΓΡΑΜΜΗ (ΚΟΚΚΙΝΗ)
ΚΑΤΑΡΓΟΥΜΕΝΗ Ρ.Γ
ΚΑΤΑΡΓΟΥΜΕΝΗ Ο.Γ
ΟΡΙΑ ΣΧΕΔΙΟΥ ΠΟΛΗΣ 1988
ΟΡΙΑ ΕΓΚΕΚΡΙΜΜΕΝΟΥ ΣΧΕΔΙΟΥ (ΔΙΑΝΟΜΗ ΕΤΟΥΣ 1927)
ΖΕΠ ΖΩΝΗ ΕΝΕΡΓΟΥ ΠΟΛΕΟΔΟΜΙΑΣ
ΟΡΙΟΓΡΑΜΜΗ ΠΟΤΑΜΟΥ- ΡΕΜΜΑΤΟΣ
ΟΡΙΟ ΠΟΛΕΟΔΟΜΙΚΗΣ ΕΝΟΤΗΤΑΣ (ΓΕΙΤΟΝΙΑΣ)
ΠΑΙΔΙΚΟΣ ΣΤΑΘΜΟΣ
ΓΗΠΕΔΑ
ΓΥΜΝΑΣΤΗΡΙΟ
P ΧΩΡΟΙ ΣΤΑΘΜΕΥΣΗΣ
ΔΗΜΟΤΙΚΟ
ΓΥΜΝΑΣΙΟ
ΑΓΡΟΤΙΚΟ ΚΤΗΝΙΑΤΡΕΙΟ

ΟΡΟΙ ΔΟΜΗΣΗΣ
ΕΛΑΧΙΣΤΟ ΕΜΒΑΔΟΝ: 400 Μ2
ΕΛΑΧΙΣΤΟ ΠΡΟΣΩΠΟ: 14 Μ
ΜΕΓΙΣΤΗ ΚΑΛΥΨΗ: 60%
ΜΕΓΙΣΤΗ ΔΟΜΗΣΗ: 0.6
ΜΕΓΙΣΤΟ ΥΨΟΣ: 8.60 Μ
ΟΡΟΦΟΙ: 2+PILOTIS

Ελληνικό Γεωδαιτικό Σύστημα Αναφοράς 1987 (Ε.Γ.Σ.Α. '87)
Ελλειψοειδές αναφοράς: GRS 80 (a = 6 378 137 m, 1/f = 298.257222101)
Προβολή: Εγκάρσια Μερκατορική
Κεντρικός Μεσημβρινός: λ = 24° 00' 00"
Τετμημένη Κεντρικού Μεσημβρινού: +500 000.00 μ
Γεωγραφικό Πλάτος Αναφοράς: 00° 00' 00"

β Γ. Βορράς Γεωγραφικός
β Μ. Βορράς Μαγνητικός
β Τ. Βορράς Τετραγωνισμού
Σύγκλιση Μεσημβρινών (g)
Μαγνητική Απόκλιση (Α)
αυξανόμενη κατά ανά έτος

ΤΡΟΠΟΠΟΙΗΣΗ ΠΟΛΕΟΔΟΜΙΚΗΣ ΜΕΛΕΤΗΣ
ΕΠΕΚΤΑΣΗΣ Δ.Δ.ΟΙΧΑΛΙΑΣ, Ν. ΤΡΙΚΑΛΩΝ

Βεβαίωση: Βεβαιούται ότι η εμφανόμενη στο σχέδιο ρυμοτομία είναι σύμφωνη με την αριθμ. 20 /2006 απόφαση του Δ.Σ.Οιχαλίας. Δεν καθιστά οικόπεδα άρτια ως μη άρτια και δεν ρυμοτομεί νομίμως υφιστάμενα κτίρια.

Ο Δήμαρχος Οιχαλίας
ΑΘΑΝ. ΖΙΩΓΚΟΣ

ΔΙΑΝΟΜΗ ΠΙΝΑΚΙΔΩΝ
1
2 3 4
5 6 7
8 9 10

Τρίκαλα 10 /02/2006
ΣΥΝΤΑΧΘΗΚΕ
ΕΛΕΝΗ ΜΙΣΙΑΚΑ
ΤΟΠΟΓΡΑΦΟΣ ΜΗΧΑΝΙΚΟΣ

Τρίκαλα /2006
ΘΕΩΡΗΘΗΚΕ
Ο ΔΙΝΤΗΣ ΠΟΛΕΟΔΟΜΙΑΣ
ΑΝΑΣΤΑΣΙΟΣ ΤΑΣΟΥ
ΤΟΠΟΓΡΑΦΟΣ ΜΗΧΑΝΙΚΟΣ Αβ

ΤΟ Σ.Χ.Ο.Π. ΝΟΜΟΥ ΤΡΙΚΑΛΩΝ


Η ΓΡΑΜΜΑΤΕΑΣ
ΑΚΡΙΒΟΥ ΛΕΜ

ΤΡΙΚΑΛΑ /2006
ΕΛΕΓΧΘΗΚΕ

ΤΡΙΚΑΛΑ /2006
ΕΓΚΡΙΝΕΤΑΙ
Ο ΑΝΤΙΝΟΜΑΡΧΗΣ ΤΡΙΚΑΛΩΝ
ΧΡΗΣΤΟΣ ΒΟΥΤΣΕΛΑΣ

ΚΛΙΜΑΚΑ 1:1000
ΦΕΒΡΟΥΑΡΙΟΣ 2006

ΠΕΡΙΟΧΗ ΜΕΛΕΤΗΣ: Δ.Δ ΟΙΧΑΛΙΑΣ
ΔΗΜΟΥ ΟΙΧΑΛΙΑΣ-ΝΟΜΟΥ ΤΡΚΑΛΩΝ

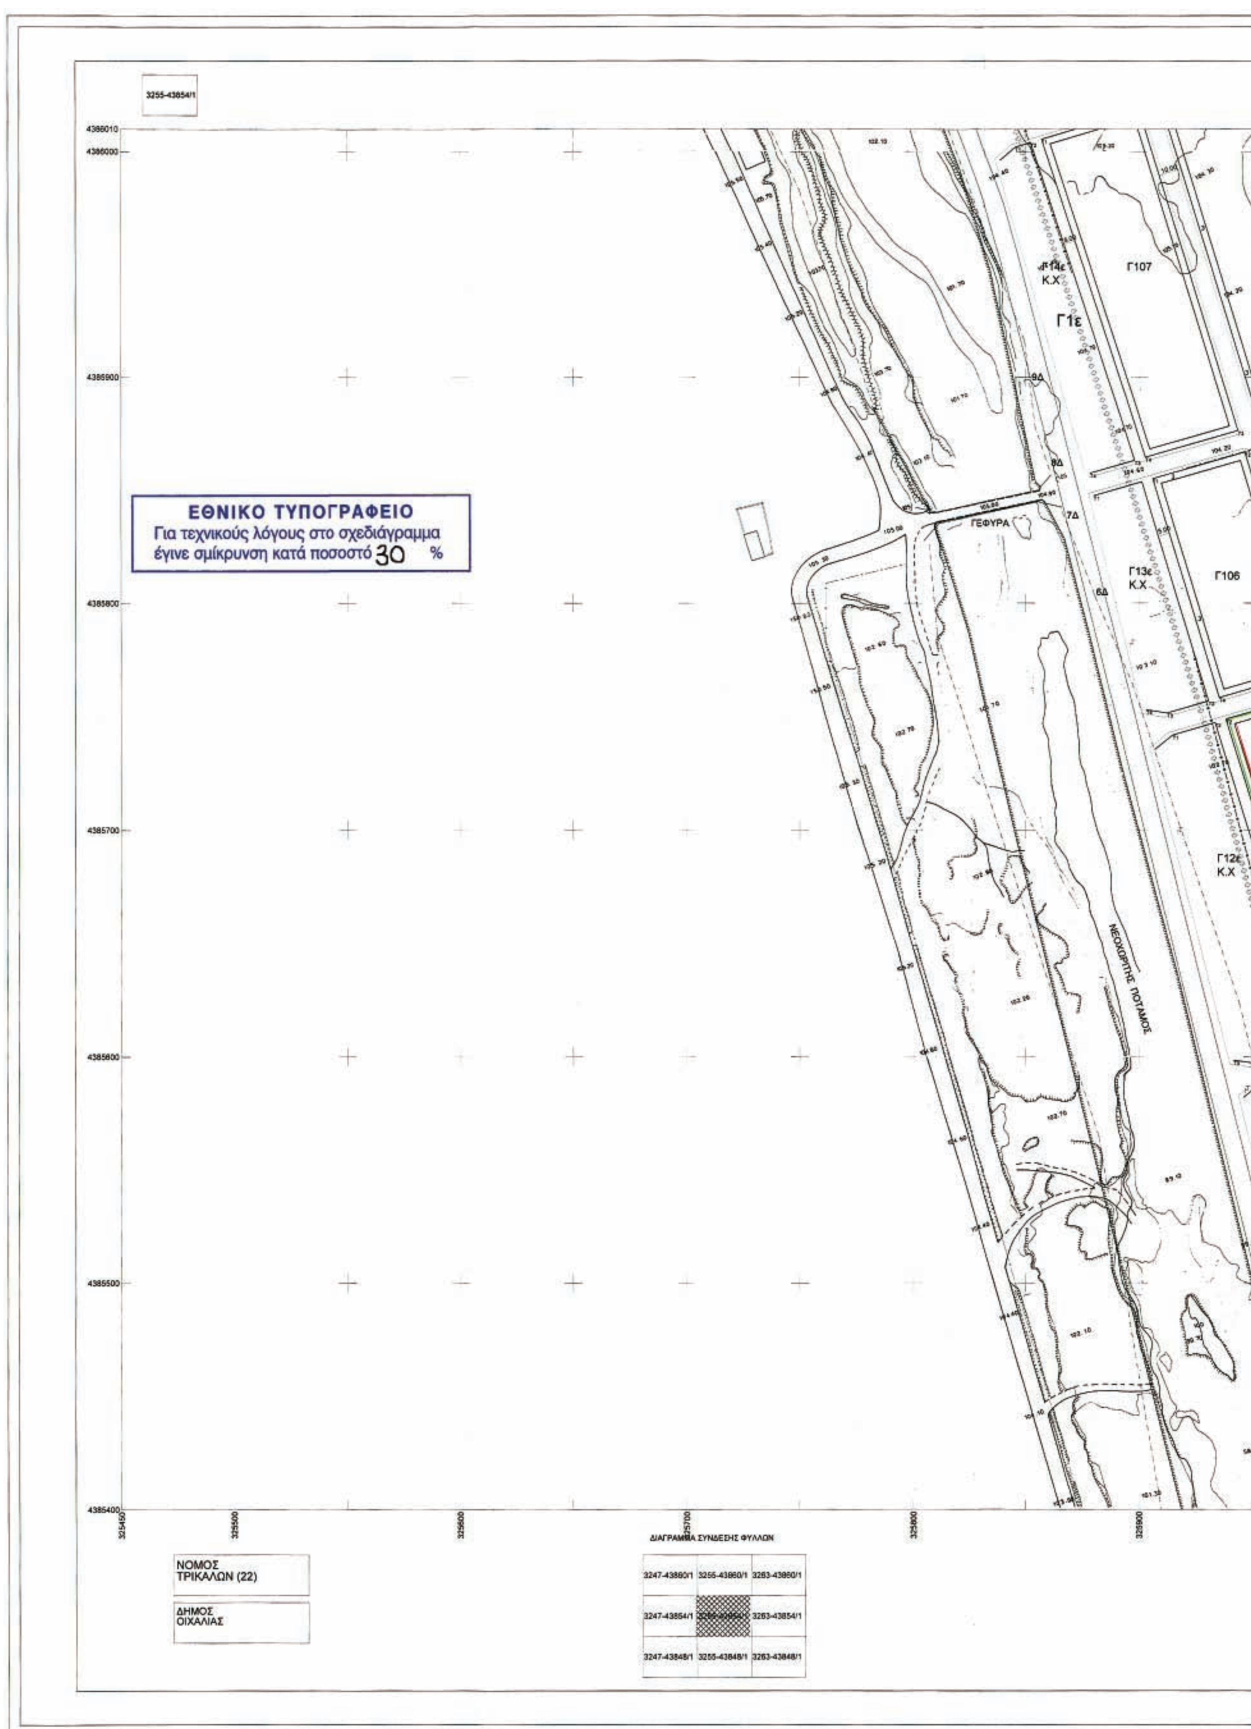

3255-43854/1
ΕΘΝΙΚΟ ΤΥΠΟΓΡΑΦΕΙΟ
Για τεχνικούς λόγους στο σχεδιάγραμμα
έγινε σμίκρυνση κατά ποσοστό 30 %
ΓΕΦΥΡΑ
Γ107
Γ106
Γ1ε
Γ14ε
Κ.Χ
Γ13ε
Κ.Χ
Γ12ε
Κ.Χ
ΝΕΟΧΩΡΙΤΗΣ ΠΟΤΑΜΟΣ
4386010
4386000
4385900
4385800
4385700
4385600
4385500
4385400
325450
325500
325600
325700
325800
325900
ΝΟΜΟΣ
ΤΡΙΚΑΛΩΝ (22)
ΔΗΜΟΣ
ΟΙΧΑΛΙΑΣ
ΔΙΑΓΡΑΜΜΑ ΣΥΝΔΕΣΗΣ ΦΥΛΛΩΝ
3247-43860/1
3255-43860/1
3263-43860/1
3247-43854/1
3263-43854/1
3247-43848/1
3255-43848/1
3263-43848/1



ΝΟΜΑΡΧΙΑΚΗ ΑΥΤΟΔΙΟΙΚΗΣΗ ΤΡΙΚΑΛΩΝ
ΔΙΕΥΘΥΝΣΗ ΠΟΛΕΟΔΟΜΙΑΣ ΚΑΙ ΠΕΡΙΒΑΛΛΟΝΤΟΣ

ΥΠΟΜΝΗΜΑ

- ΠΡΟΤΕΙΝΟΜΕΝΗ ΡΥΜΟΤΟΜΙΚΗ ΓΡΑΜΜΗ (ΠΡΑΣΙΝΗ)
- ΠΡΟΤΕΙΝΟΜΕΝΗ ΟΙΚΟΔΟΜΙΚΗ ΓΡΑΜΜΗ (ΚΟΚΚΙΝΗ)
- ΚΑΤΑΡΓΟΥΜΕΝΗ Ρ.Γ
- ΚΑΤΑΡΓΟΥΜΕΝΗ Ο.Γ
- ΟΡΙΑ ΣΧΕΔΙΟΥ ΠΟΛΗΣ 1988
- ΟΡΙΑ ΕΓΚΕΚΡΙΜΕΝΟΥ ΣΧΕΔΙΟΥ (ΔΙΑΝΟΜΗ ΕΤΟΥΣ 1927)
- ΖΕΠ — ΖΩΝΗ ΕΝΕΡΓΟΥ ΠΟΛΕΟΔΟΜΙΑΣ
- ΟΡΙΟΓΡΑΜΜΗ ΠΟΤΑΜΟΥ- ΡΕΜΑΤΟΣ
- ΟΡΙΟ ΠΟΛΕΟΔΟΜΙΚΗΣ ΕΝΟΤΗΤΑΣ (ΓΕΙΤΟΝΙΑΣ)
- ΠΑΙΔΙΚΟΣ ΣΤΑΘΜΟΣ
- ΓΗΠΕΔΑ
- ΓΥΜΝΑΣΤΗΡΙΟ
- P ΧΩΡΟΙ ΣΤΑΘΜΕΥΣΗΣ
- ΔΗΜΟΤΙΚΟ
- ΓΥΜΝΑΣΙΟ
- ΑΓΡΟΤΙΚΟ ΚΤΗΝΙΑΤΡΕΙΟ

ΟΡΟΙ ΔΟΜΗΣΗΣ

ΕΛΑΧΙΣΤΟ ΕΜΒΑΔΟΝ: 400 Μ2
ΕΛΑΧΙΣΤΟ ΠΡΟΣΩΠΟ: 14 Μ
ΜΕΓΙΣΤΗ ΚΑΛΥΨΗ: 60%
ΜΕΓΙΣΤΗ ΔΟΜΗΣΗ: 0,6
ΜΕΓΙΣΤΟ ΥΨΟΣ: 8.60 Μ
ΟΡΟΦΟΙ: 2+PILOTIS

Ελληνικό Γεωδαιτικό Σύστημα Αναφοράς 1987 (Ε.Γ.Σ.Α. 87)
Ελλειψοειδές αναφοράς: GRS 80
Προβολή: Εγκάρσια Μερκατορική
Κεντρικός Μεσημβρινός: λ = 24° 00' 00''
Τεταγμένη Κεντρικού Μεσημβρινού: +500 000.00 μ
Γεωγραφικό Πλάτος Αναφοράς: 00° 00' 00''

Β.Γ. Βορράς Γεωγραφικός
Β.Μ. Βορράς Μαγνητικός
Β.Τ. Βορράς Τετραγωνισμού
Σύγκλιση Μεσημβρινών (γ)
Μαγνητική Απόκλιση (Δ):

ΤΡΟΠΟΠΟΙΗΣΗ ΠΟΛΕΟΔΟΜΙΚΗΣ ΜΕΛΕΤΗΣ ΕΠΕΚΤΑΣΗΣ Δ.Δ.ΟΙΧΑΛΙΑΣ, Ν. ΤΡΙΚΑΛΩΝ

Βεβαίωση: Βεβαιούται ότι η εμφαινόμενη στο σχέδιο ρυμοτομία είναι σύμφωνη με την αριθμ. 20 /2006 απόφαση του Δ.Σ.Οιχαλίας. Δεν καθιστά οικόπεδα άρτια ως μη άρτια και δεν ρυμοτομεί νομίμως υφιστάμενα κτίρια.

Ο Δήμαρχος Οιχαλίας
ΑΘΑΝ. ΖΙΩΓΚΟΣ



ΔΙΑΝΟΜΗ ΠΙΝΑΚΙΔΩΝ



Τρίκαλα 10 /02/2006
ΣΥΝΤΑΧΘΗΚΕ
ΕΛΕΝΗ ΜΙΣΙΑΚΑ
ΤΟΠΟΓΡΑΦΟΣ ΜΗΧΑΝΙΚΟΣ

Τρίκαλα /2006
ΘΕΩΡΗΘΗΚΕ
Ο Δ/ΝΤΗΣ ΠΟΛΕΟΔΟΜΙΑΣ
ΑΝΑΣΤΑΣΙΟΣ ΤΑΣΟΥ
ΤΟΠΟΓΡΑΦΟΣ ΜΗΧΑΝΙΚΟΣ ΑΒ

ΤΟ Σ.Χ.Ο.Π. ΝΟΜΟΥ ΤΡΙΚΑΛΩΝ

ΤΡΙΚΑΛΑ /2006
ΕΛΕΓΧΘΗΚΕ

ΑΚΡΙΒΟΥ ΛΕΜ

ΤΡΙΚΑΛΑ /2006
ΕΓΚΡΙΝΕΤΑΙ
Ο ΑΝΤΙΝΟΜΑΡΧΗΣ ΤΡΙΚΑΛΩΝ
ΧΡΗΣΤΟΣ ΒΟΥΤΣΕΛΑΣ

ΚΛΙΜΑΚΑ 1:1000
ΦΕΒΡΟΥΑΡΙΟΣ 2006

ΠΕΡΙΟΧΗ ΜΕΛΕΤΗΣ: Δ.Δ ΟΙΧΑΛΙΑΣ
ΔΗΜΟΥ ΟΙΧΑΛΙΑΣ-ΝΟΜΟΥ ΤΡΚΑΛΩΝ



04007521409060008

ΑΠΟ ΤΟ ΕΘΝΙΚΟ ΤΥΠΟΓΡΑΦΕΙΟ
ΚΑΠΟΔΙΣΤΡΙΟΥ 34 * ΑΘΗΝΑ 104 32 * ΤΗΛ. 210 52 79 000 * FAX 210 52 21 004
ΗΛΕΚΤΡΟΝΙΚΗ ΔΙΕΥΘΥΝΣΗ: http://www.et.gr – e-mail: webmaster@et.gr